



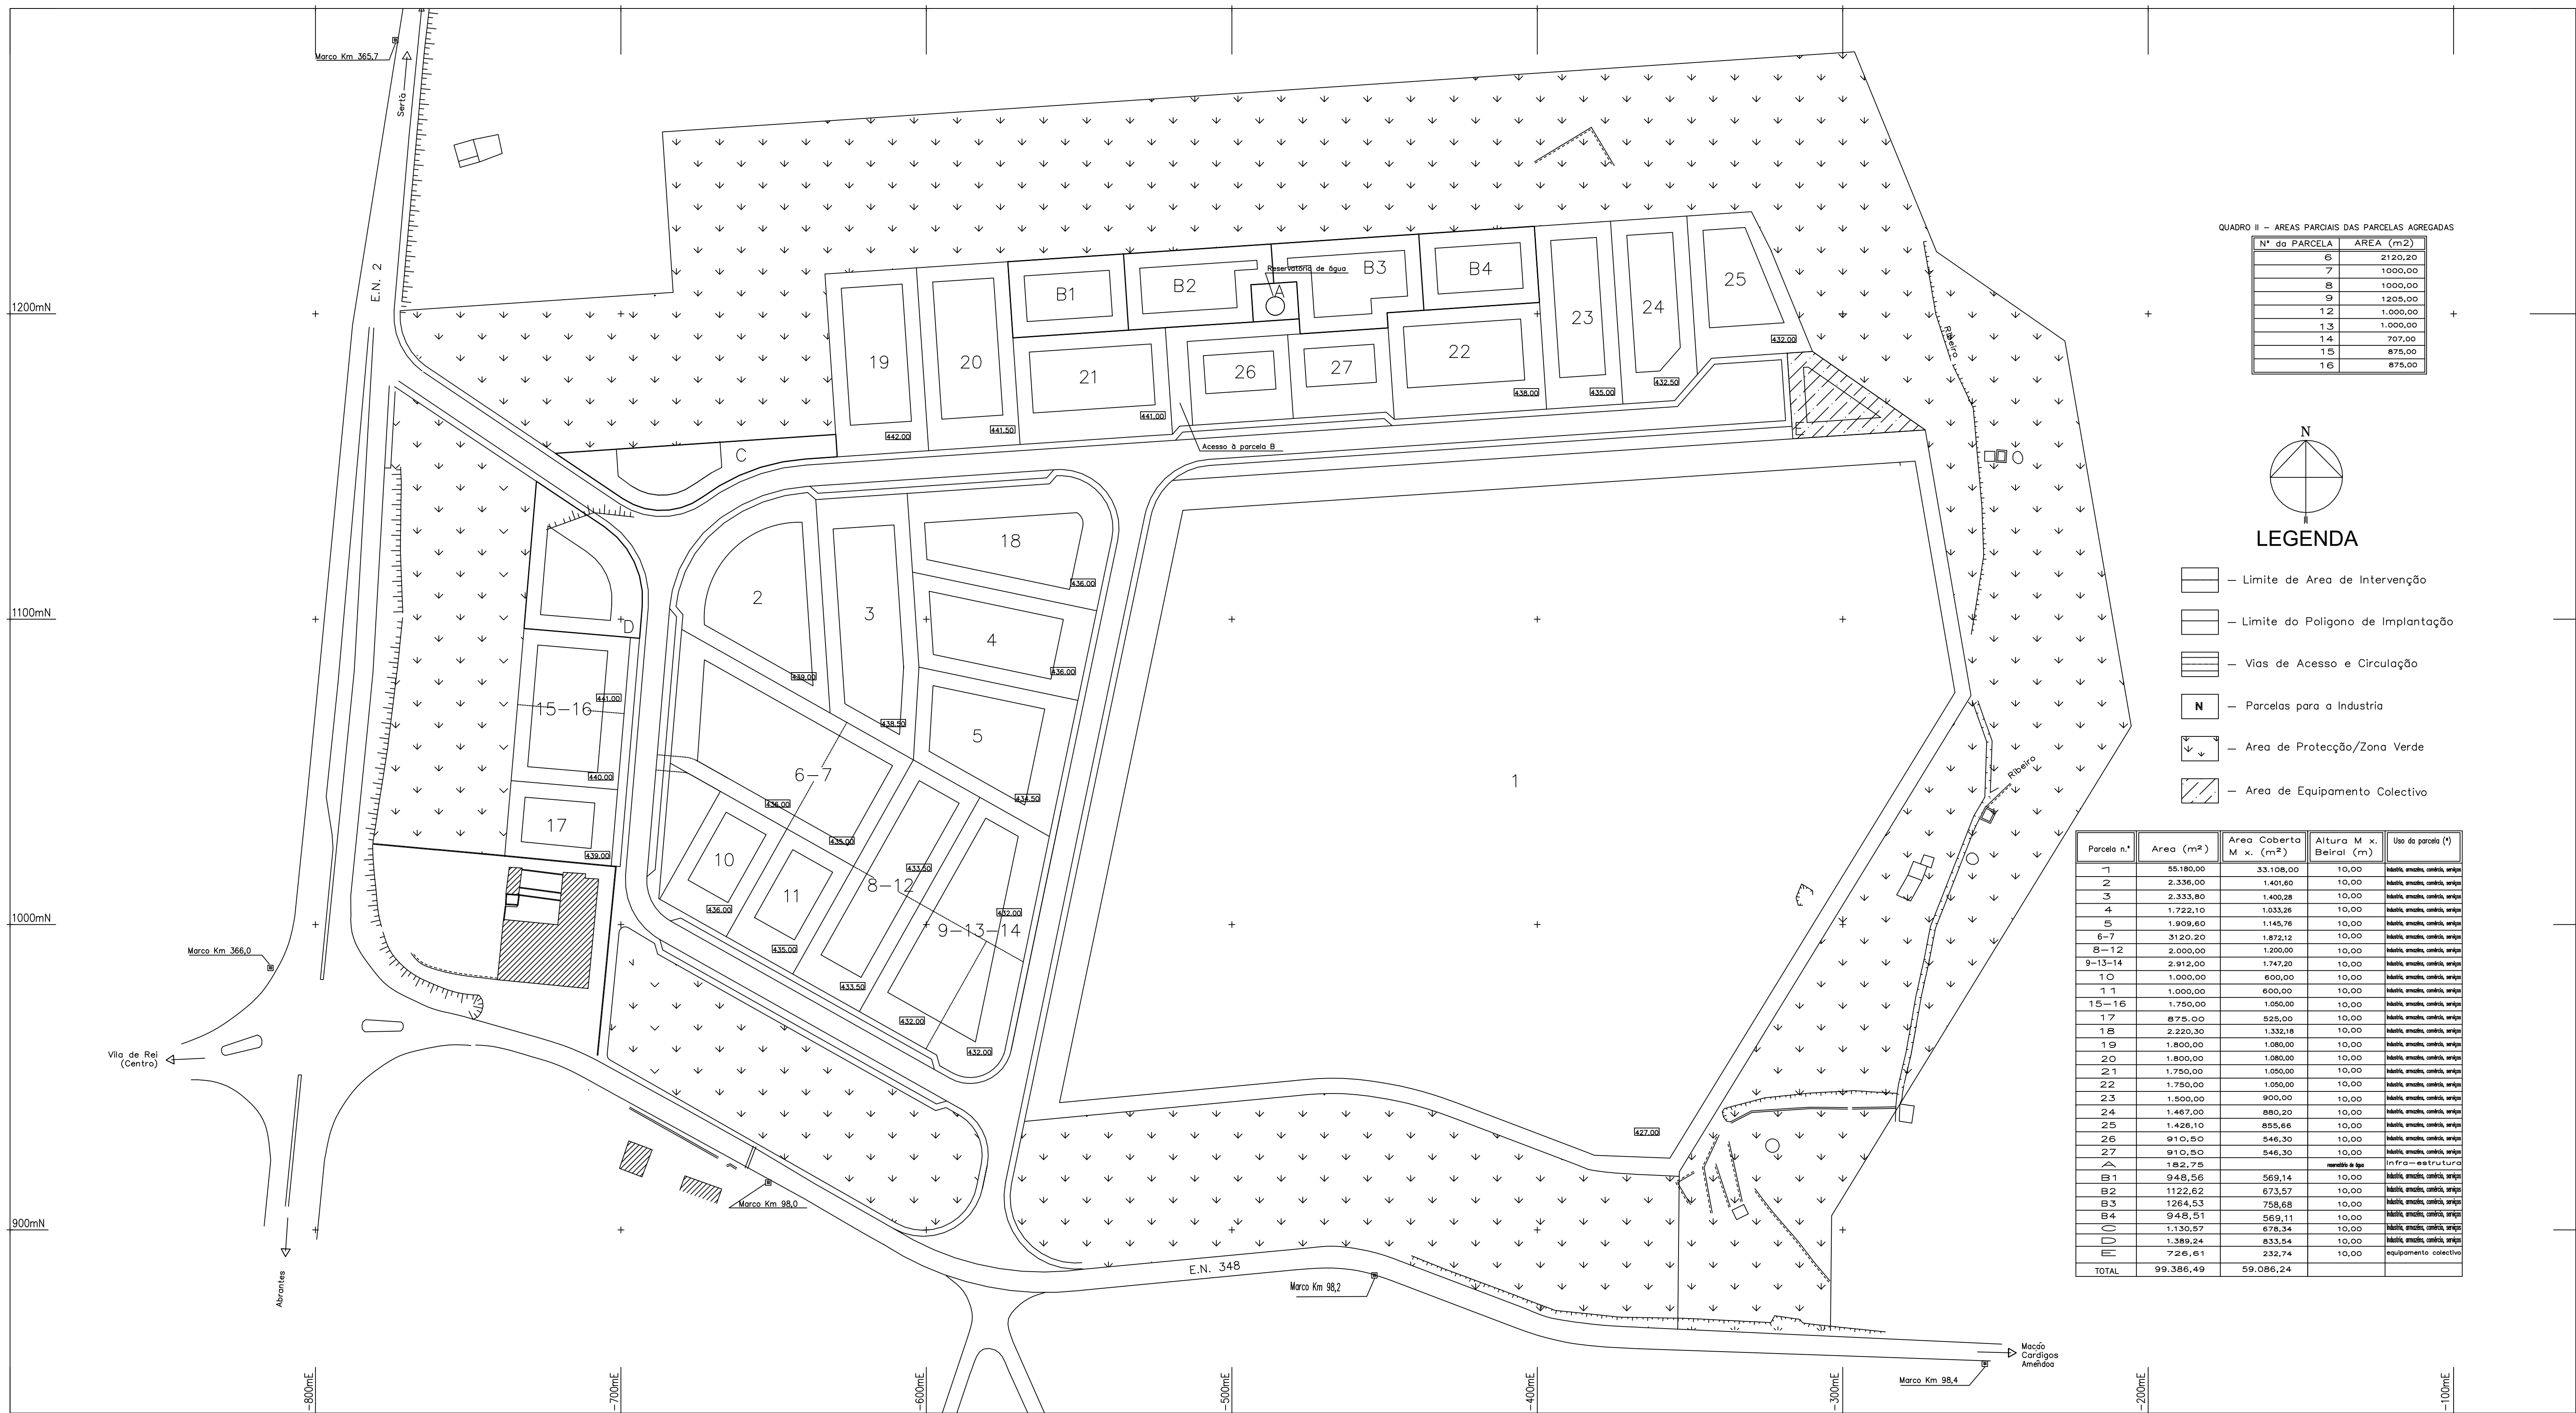

QUADRO II - ÁREAS PARCEIAS DAS PARCELAS AGREGADAS

N.º da PARCELA	ÁREA (m ²)
6	2120,00
7	1000,00
8	1000,00
9	1200,00
1,2	1.000,00
1,3	1.000,00
1,4	207,00
1,5	875,00
1,6	875,00

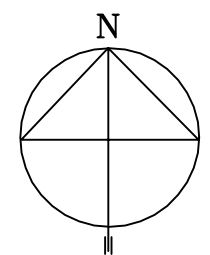

LEGENDA

- Limite de Área de Intervenção
- Limite do Polígono de Implantação
- Vias de Acesso e Circulação
- N — Parcelas para a Indústria
- Área de Protecção/Zona Verde
- Área de Equipamento Colectivo

Parcela n.º	Área (m ²)	Área Coberta M x. (m ²)	Altura M x. Beirais (m)	Uso da parcela (%)
1	55.180,00	23.108,00	10,00	Indústria, comércio, habitação
2	2.336,00	1.407,60	10,00	Indústria, comércio, habitação
3	2.333,80	1.400,38	10,00	Indústria, comércio, habitação
4	1.722,10	1.033,38	10,00	Indústria, comércio, habitação
5	1.909,60	1.145,78	10,00	Indústria, comércio, habitação
6-7	31.201,00	1.891,13	10,00	Indústria, comércio, habitação
8-12	2.000,00	1.200,00	10,00	Indústria, comércio, habitação
9-13-14	2.912,00	1.747,20	10,00	Indústria, comércio, habitação
1,0	1.000,00	600,00	10,00	Indústria, comércio, habitação
1,1	1.000,00	600,00	10,00	Indústria, comércio, habitação
15-16	1.780,00	1.080,00	10,00	Indústria, comércio, habitação
1,7	875,00	525,00	10,00	Indústria, comércio, habitação
1,8	2.220,30	1.332,18	10,00	Indústria, comércio, habitação
1,9	1.800,00	1.080,00	10,00	Indústria, comércio, habitação
2,0	1.800,00	1.080,00	10,00	Indústria, comércio, habitação
2,1	1.750,00	1.050,00	10,00	Indústria, comércio, habitação
2,2	1.780,00	1.080,00	10,00	Indústria, comércio, habitação
2,3	1.800,00	900,00	10,00	Indústria, comércio, habitação
2,4	1.467,00	880,20	10,00	Indústria, comércio, habitação
2,5	1.426,10	855,66	10,00	Indústria, comércio, habitação
2,6	910,50	546,30	10,00	Indústria, comércio, habitação
2,7	910,50	546,30	10,00	Indústria, comércio, habitação
A	162,75			Infra-estrutura
B1	948,56	569,14	10,00	Indústria, comércio, habitação
B2	1122,62	673,57	10,00	Indústria, comércio, habitação
B3	1264,53	758,68	10,00	Indústria, comércio, habitação
B4	948,51	569,11	10,00	Indústria, comércio, habitação
C	1.130,57	675,34	10,00	Indústria, comércio, habitação
D	1.389,24	833,54	10,00	Indústria, comércio, habitação
E	726,61	232,74	10,00	equipamento colectivo
TOTAL	99.366,49	59.086,24		

- Sinais Convencionais
- A Estação Topográfica
 - Marco
 - Cóvo de Água
 - Boca de Inchaço
 - Furo Artesiano
 - Poste B.T.
 - Poste C.T.T.
 - Poste A.T.
 - Poço
 - Tanque
 - Tanque de Esgoto
 - Linha de Água
 - Muro
 - + + + Extremo
 - Salvador ou Escarpado

Escala Gráfica



CÂMARA MUNICIPAL DE VILA DE REI	Plano de Pormenor da Zona Industrial de Vila de Rei 3.ª Alteração PLANTA DE IMPLANTAÇÃO	Processo Desenho	01
Projecto	Desenho	Topógrafa	Substituído por