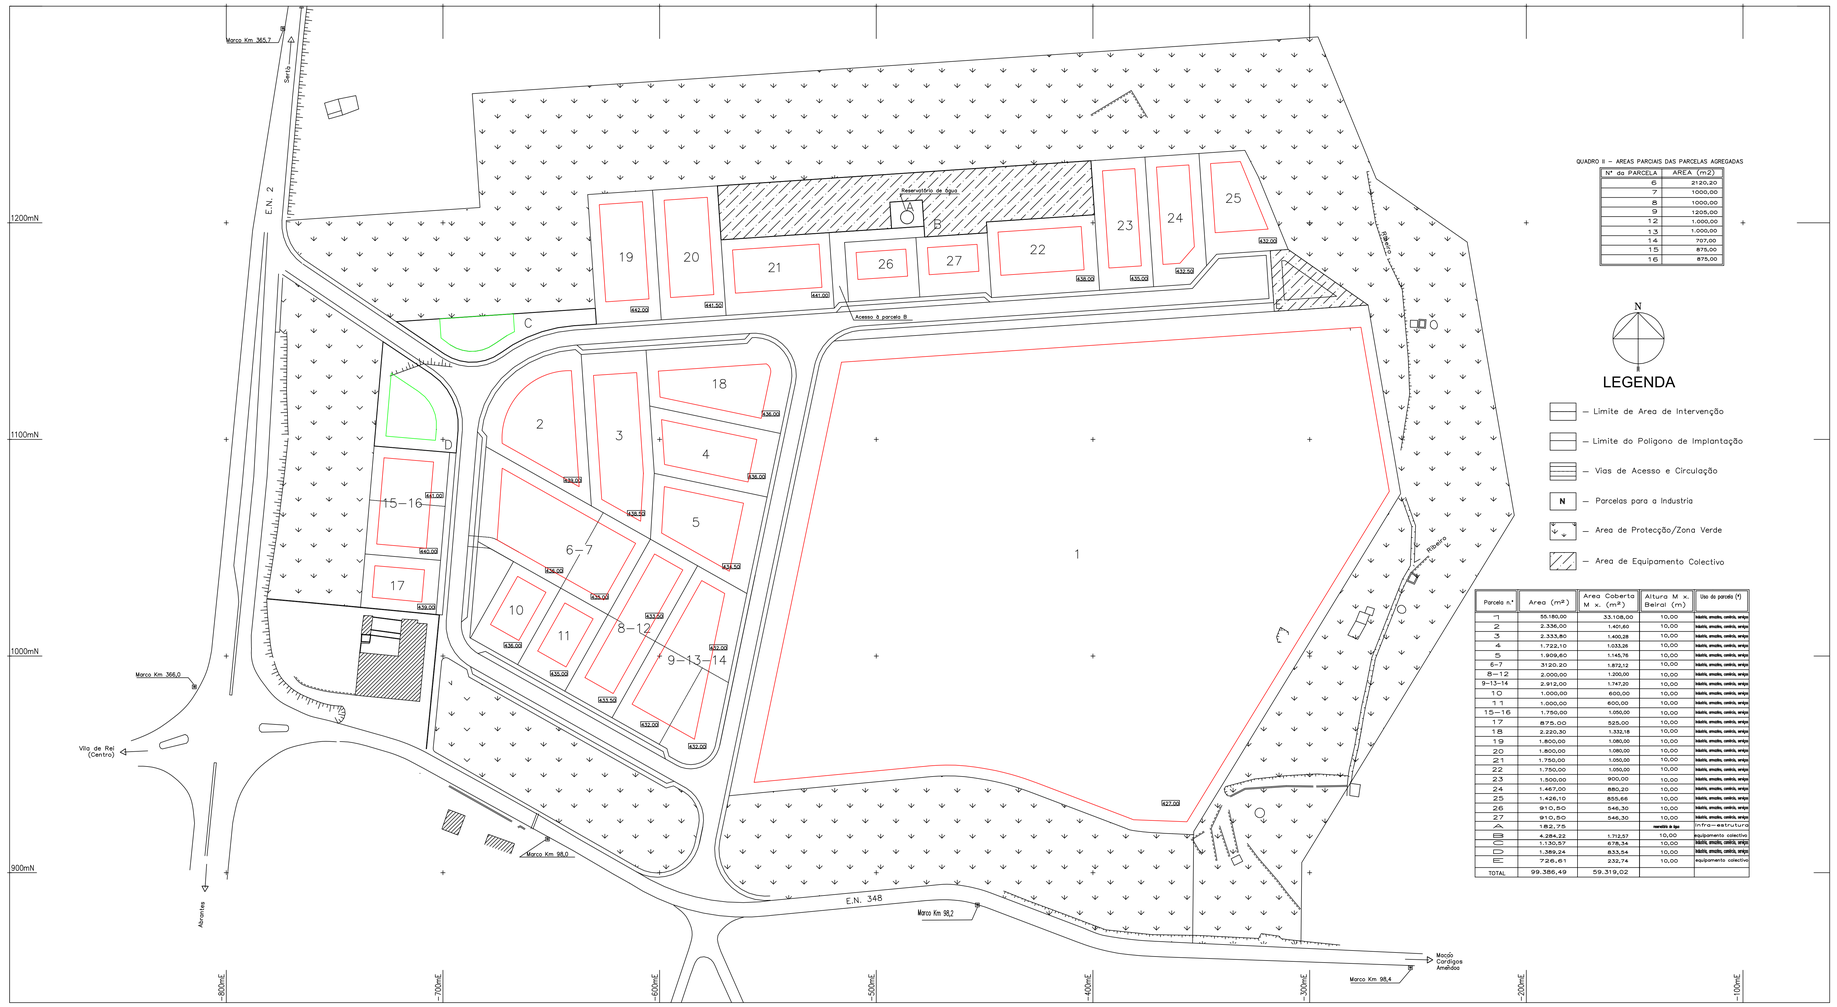

QUADRO II – AREAS PARCIAIS DAS PARCELAS AGREGADAS

Nº da PARCELA	AREA (m2)
6	2120,20
7	1000,00
8	1000,00
9	1205,00
12	1.000,00
13	1.000,00
14	707,00
15	875,00
16	875,00

N

LEGENDA

- — Limite de Area de Intervenção
- — Limite do Poligono de Implantação
- — Vias de Acesso e Circulação
- N — Parcelas para a Industria
- — Area de Protecção/Zona Verde
- — Area de Equipamento Colectivo

Parcela nº	Area (m²)	Area Coberta M x. (m²)	Altura M x. Beiral (m)	Uso da parcela (*)
1	55.180,00	33.108,00	10,00	Habit, ensin, comér, serv.
2	2.336,00	1.401,60	10,00	Habit, ensin, comér, serv.
3	2.333,80	1.400,28	10,00	Habit, ensin, comér, serv.
4	1.722,10	1.033,26	10,00	Habit, ensin, comér, serv.
5	1.909,60	1.145,76	10,00	Habit, ensin, comér, serv.
6-7	3120,20	1.872,12	10,00	Habit, ensin, comér, serv.
8-12	2.000,00	1.200,00	10,00	Habit, ensin, comér, serv.
9-13-14	2.912,00	1.747,20	10,00	Habit, ensin, comér, serv.
10	1.000,00	600,00	10,00	Habit, ensin, comér, serv.
11	1.000,00	600,00	10,00	Habit, ensin, comér, serv.
15-16	1.750,00	1.050,00	10,00	Habit, ensin, comér, serv.
17	875,00	525,00	10,00	Habit, ensin, comér, serv.
18	2.220,30	1.332,18	10,00	Habit, ensin, comér, serv.
19	1.800,00	1.080,00	10,00	Habit, ensin, comér, serv.
20	1.800,00	1.080,00	10,00	Habit, ensin, comér, serv.
21	1.750,00	1.050,00	10,00	Habit, ensin, comér, serv.
22	1.750,00	1.050,00	10,00	Habit, ensin, comér, serv.
23	1.500,00	900,00	10,00	Habit, ensin, comér, serv.
24	1.467,00	880,20	10,00	Habit, ensin, comér, serv.
25	1.426,10	855,66	10,00	Habit, ensin, comér, serv.
26	910,50	546,30	10,00	Habit, ensin, comér, serv.
27	910,50	546,30	10,00	Habit, ensin, comér, serv.
A	182,75		sensível à ba	infra-estrutura
B	4.284,22	1.713,57	10,00	equipamento colectivo
C	1.130,57	678,34	10,00	Habit, ensin, comér, serv.
D	1.389,24	833,54	10,00	Habit, ensin, comér, serv.
E	726,61	232,74	10,00	equipamento colectivo
TOTAL	99.386,49	59.319,02		

Sinais Convencionais

- Estação Topográfica
- Marco
- Caixa de Agua
- Boca de Incêndio
- Furo Artesiano
- Poste B.T.
- Poste C.T.T.
- Poste A.T.
- Poço
- Tanque
- Tampa de Esgoto
- Linha de Agua
- Muro
- Extrema
- Talude ou Escarpado

Escala Gráfica

0 100

CÂMARA MUNICIPAL DE VILA DE REI	3ª Alteração ao Plano de Pormenor da Zona Industrial de Vila de Rei PLANTA DE IMPLANTAÇÃO – Situação Proposta			Processo	Desenho 02
				Escala 1/1000	Data de edição Set.2018
Projectou	Desenhou	Topógrafo	Substituiu	Substituído por	